

PLAN DE DIVISION

DÉPARTEMENT DE L'AVEYRON



COMMUNE DE LAISSAC

"les roucadel"

SECTION ZH N° 48-49-50-51-137-139-140

Propriété Commune de LAISSAC / GOBERT

LOTISSEMENT ROUCADELS⁶⁹ 2 ACCORDÉ PAR ARRÊTÉ
N° PA 012 120 15 C 3001 DU 16/03/2015

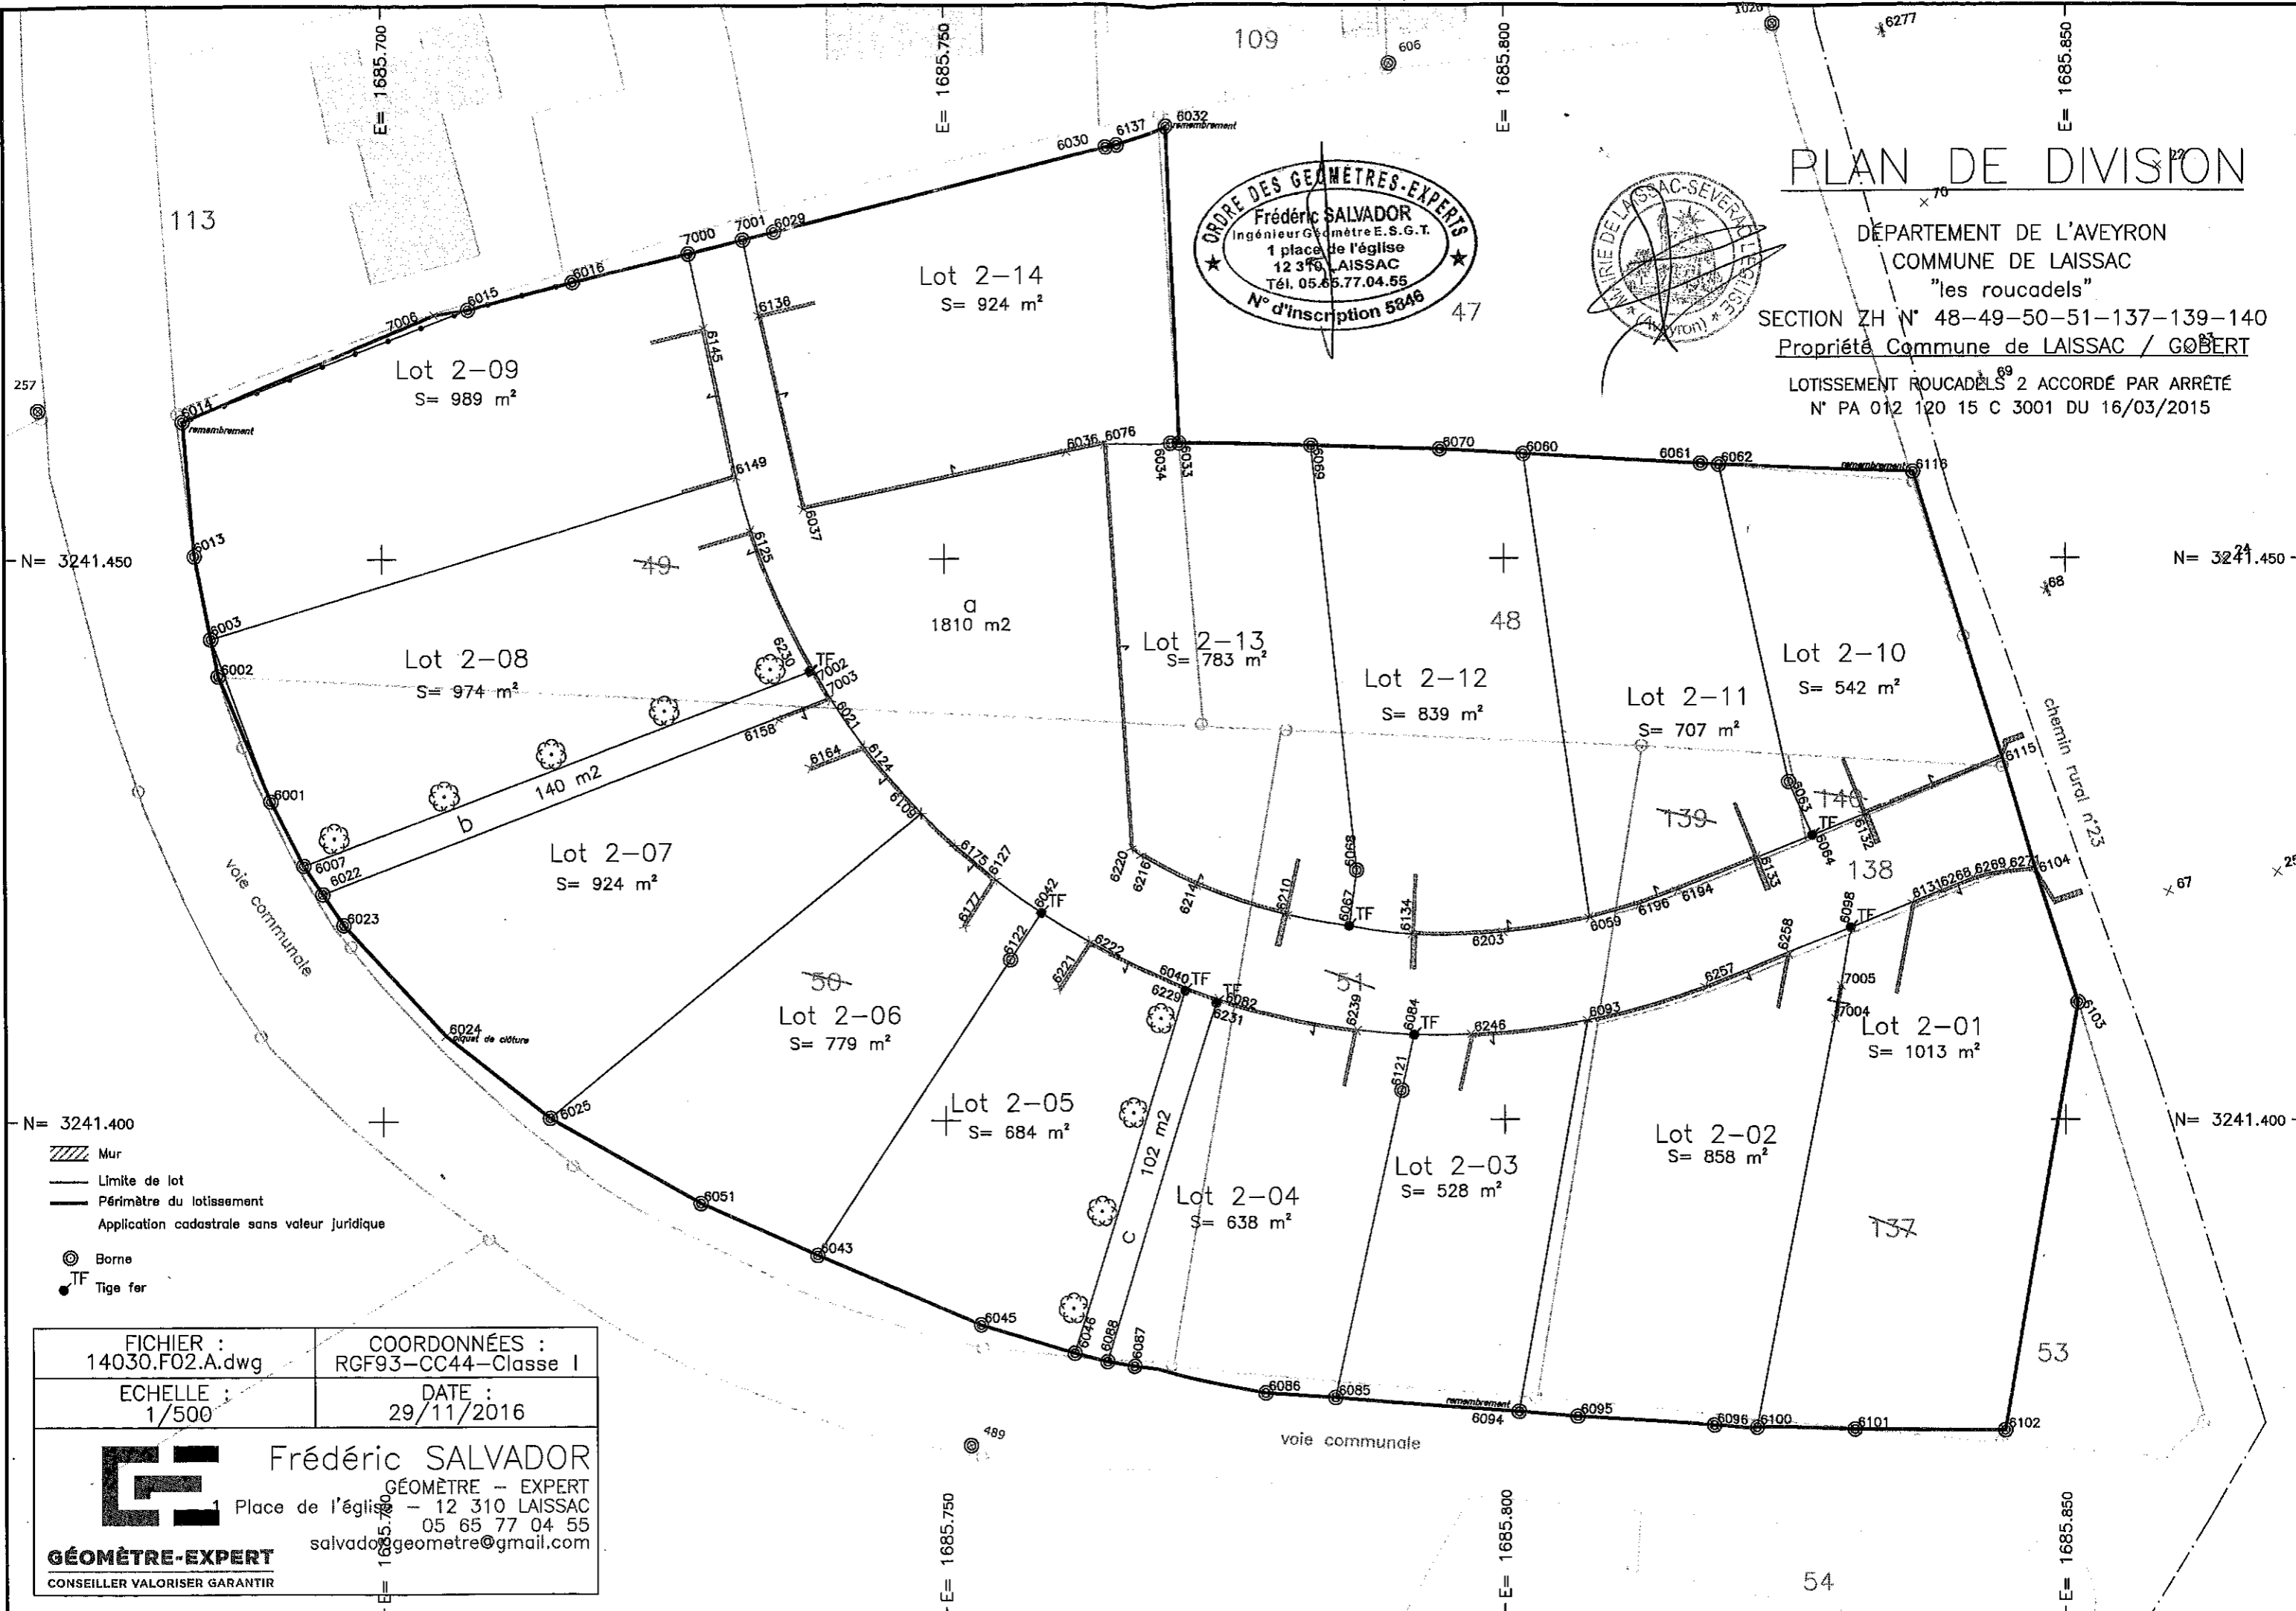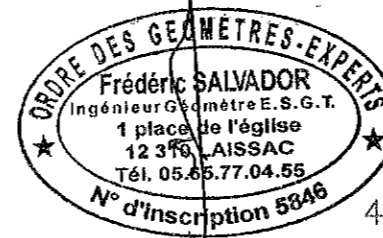


N= 3241.450

N= 3241.450

N= 3241.400

N= 3241.400



- Mur
- Limite de lot
- Périmètre du lotissement
- Application cadastrale sans valeur juridique
- Borne
- Tige fer


FICHER : 14030.F02.A.dwg	COORDONNÉES : RGF93-CC44-Classe I
ECHELLE : 1/500	DATE : 29/11/2016
 Frédéric SALVADOR GÉOMÈTRE - EXPERT 1 Place de l'église - 12 310 LAISSAC 05 65 77 04 55 salvador@geometre@gmail.com	
GÉOMÈTRE-EXPERT CONSEILLER VALORISER GARANTIR	

PLAN DE DIVISION

DÉPARTEMENT DE L'AVEYRON
 COMMUNE DE LAISSAC
 "les roucadels"
 SECTION B N° 2175
 Propriété Commune de LAISSAC
 LOTISSEMENT ROUCADELS 3 ACCORDÉ PAR ARRÊTÉ
 N° PA 012 120 15 C 3002 DU 05/10/2015

Lotissement "Les Roucadels 3"
 S= 2055 m²

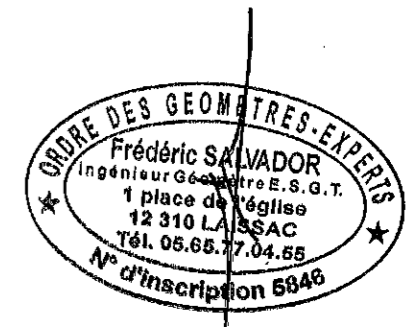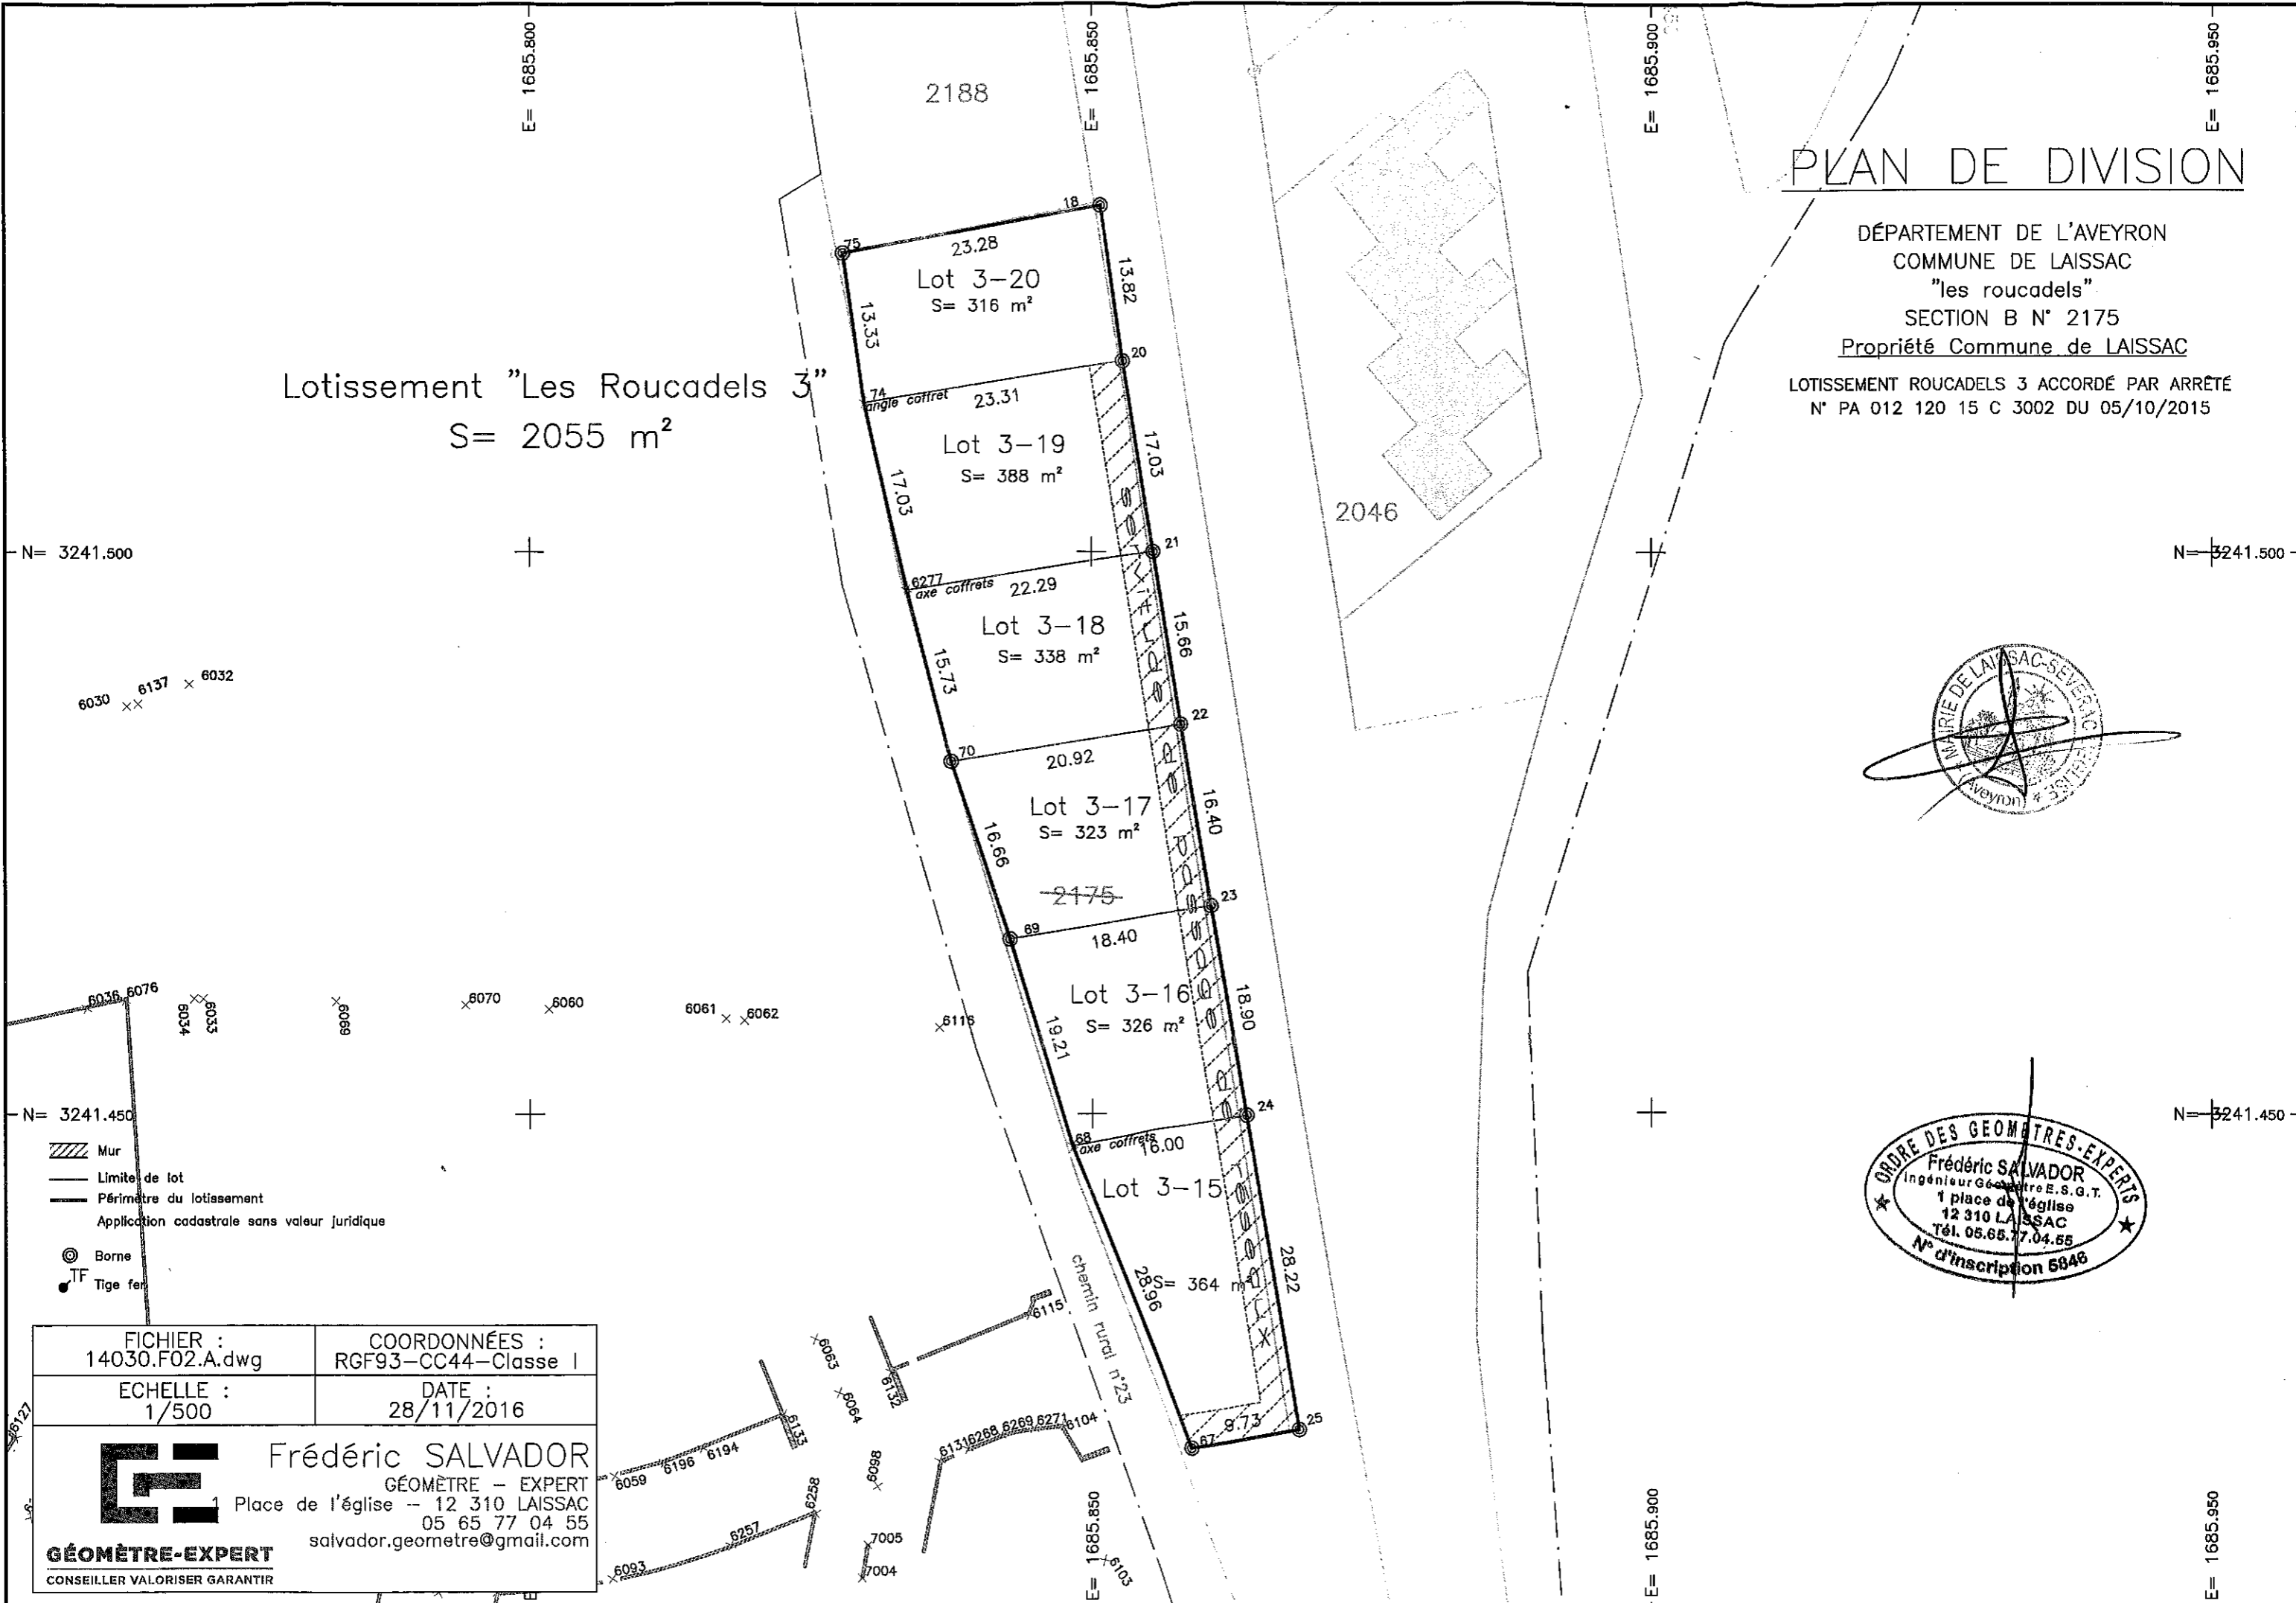

FICHER : 14030.F02.A.dwg	COORDONNÉES : RGF93-CC44-Classe I
ECHELLE : 1/500	DATE : 28/11/2016
 Frédéric SALVADOR GÉOMÈTRE - EXPERT 1 Place de l'église - 12 310 LAISSAC 05 65 77 04 55 salvador.geometre@gmail.com	
GÉOMÈTRE-EXPERT CONSEILLER VALORISER GARANTIR	